



DÉTAILS D'INSTALLATION SPÉCIFIQUE

MURET SUTTON


Réalisation d'une colonne de 540 mm

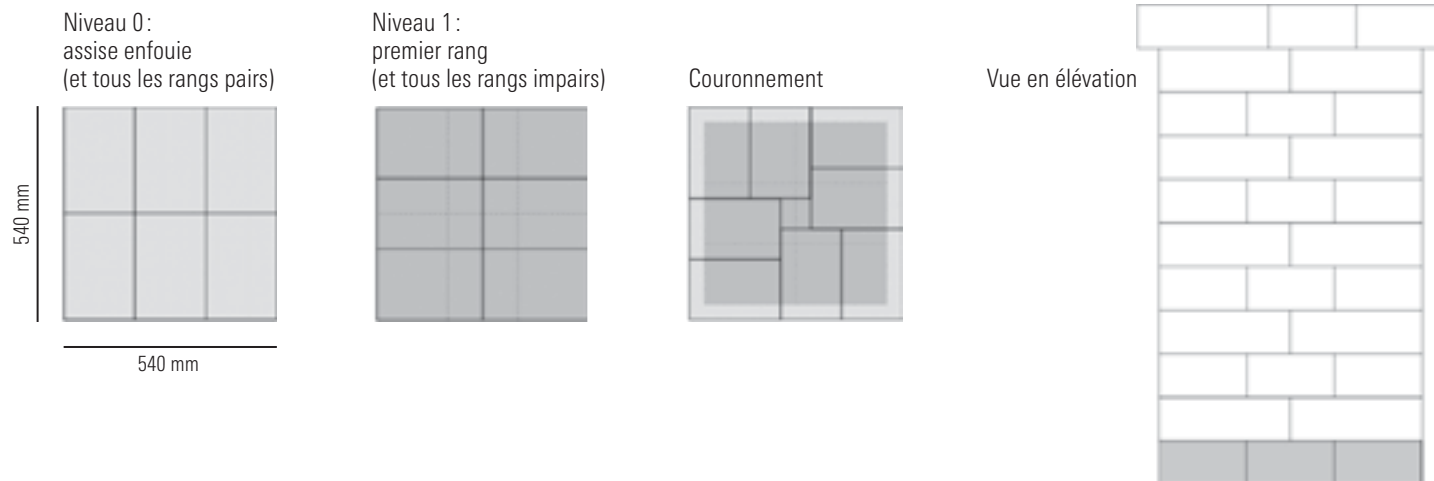

Réalisation d'une colonne de 720 mm

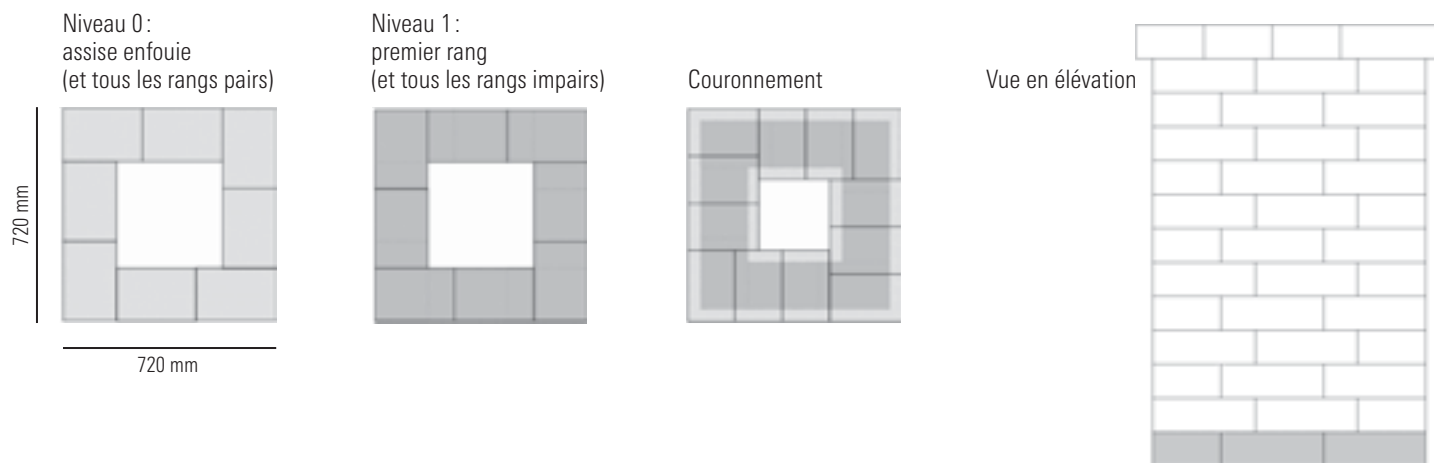

Réalisation d'un mur de coin 90 degrés

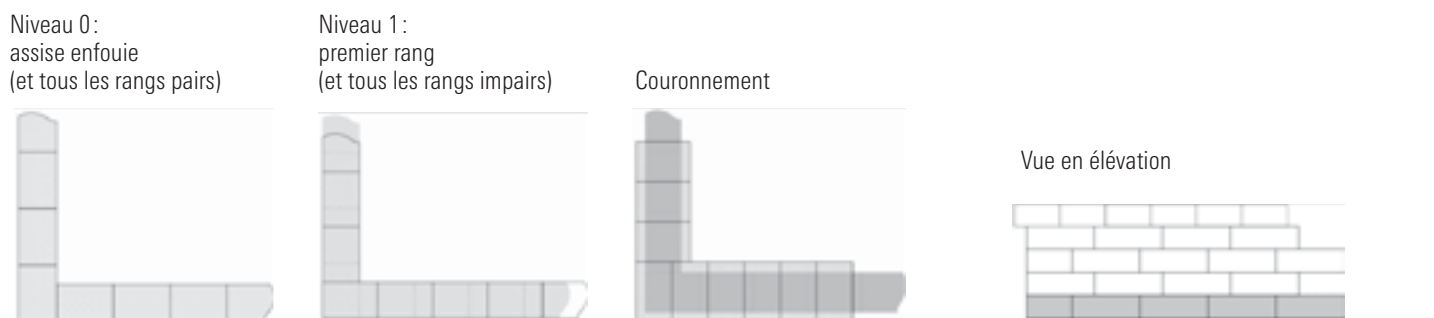


DÉTAILS D'INSTALLATION SPÉCIFIQUE


MURET SUTTON (SUITE)

Réalisation d'un escalier de 990 mm de largeur


Niveau 0 : assise enfouie

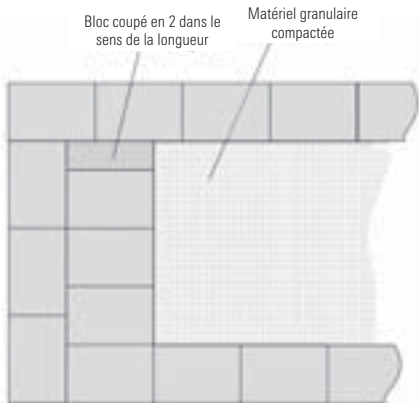


Niveau 1 : premier rang des contremarches

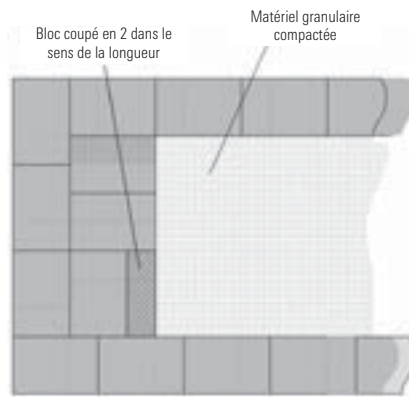



Niveau 2 : premier palier de marches

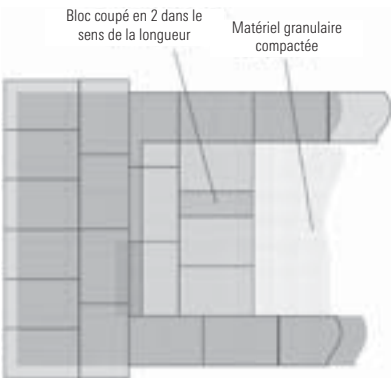

Niveau 3 : deuxième rang des contremarches

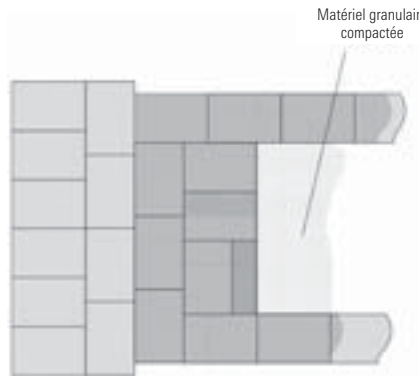

Niveau 4 : deuxième niveau de marches

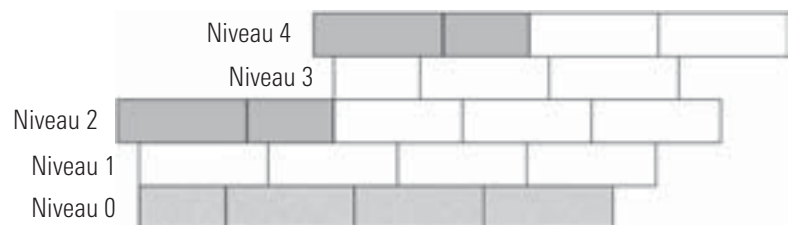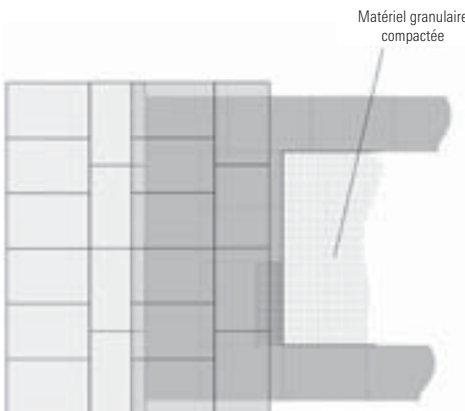


COLLECTION LES ESSENTIELS

FOYER SUTTON T1



Ce foyer est conçu avec du bloc Sutton et sans aucune coupe.


Élévation A

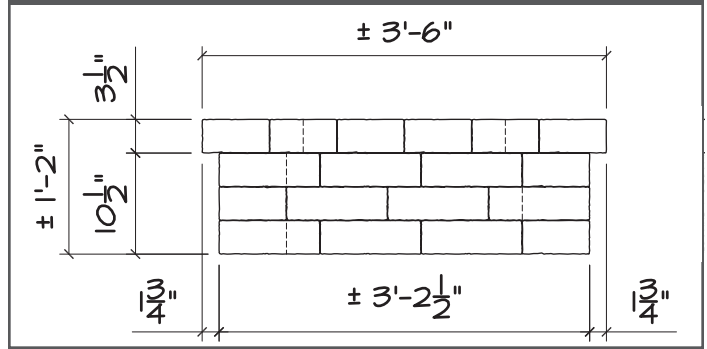


Quantité totale de matériaux requis

Bloc Sutton : 56
Cuve d'acier : 1
Pare-étincelle : 1

Élévation B

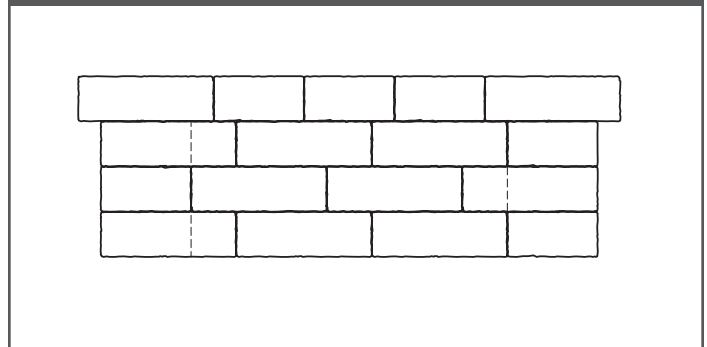

Vue en plan du foyer

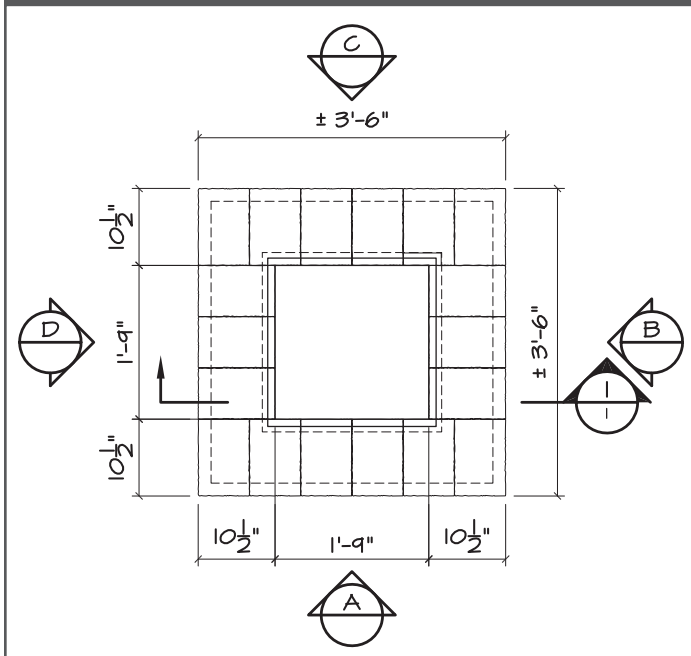

Coupe 1

